


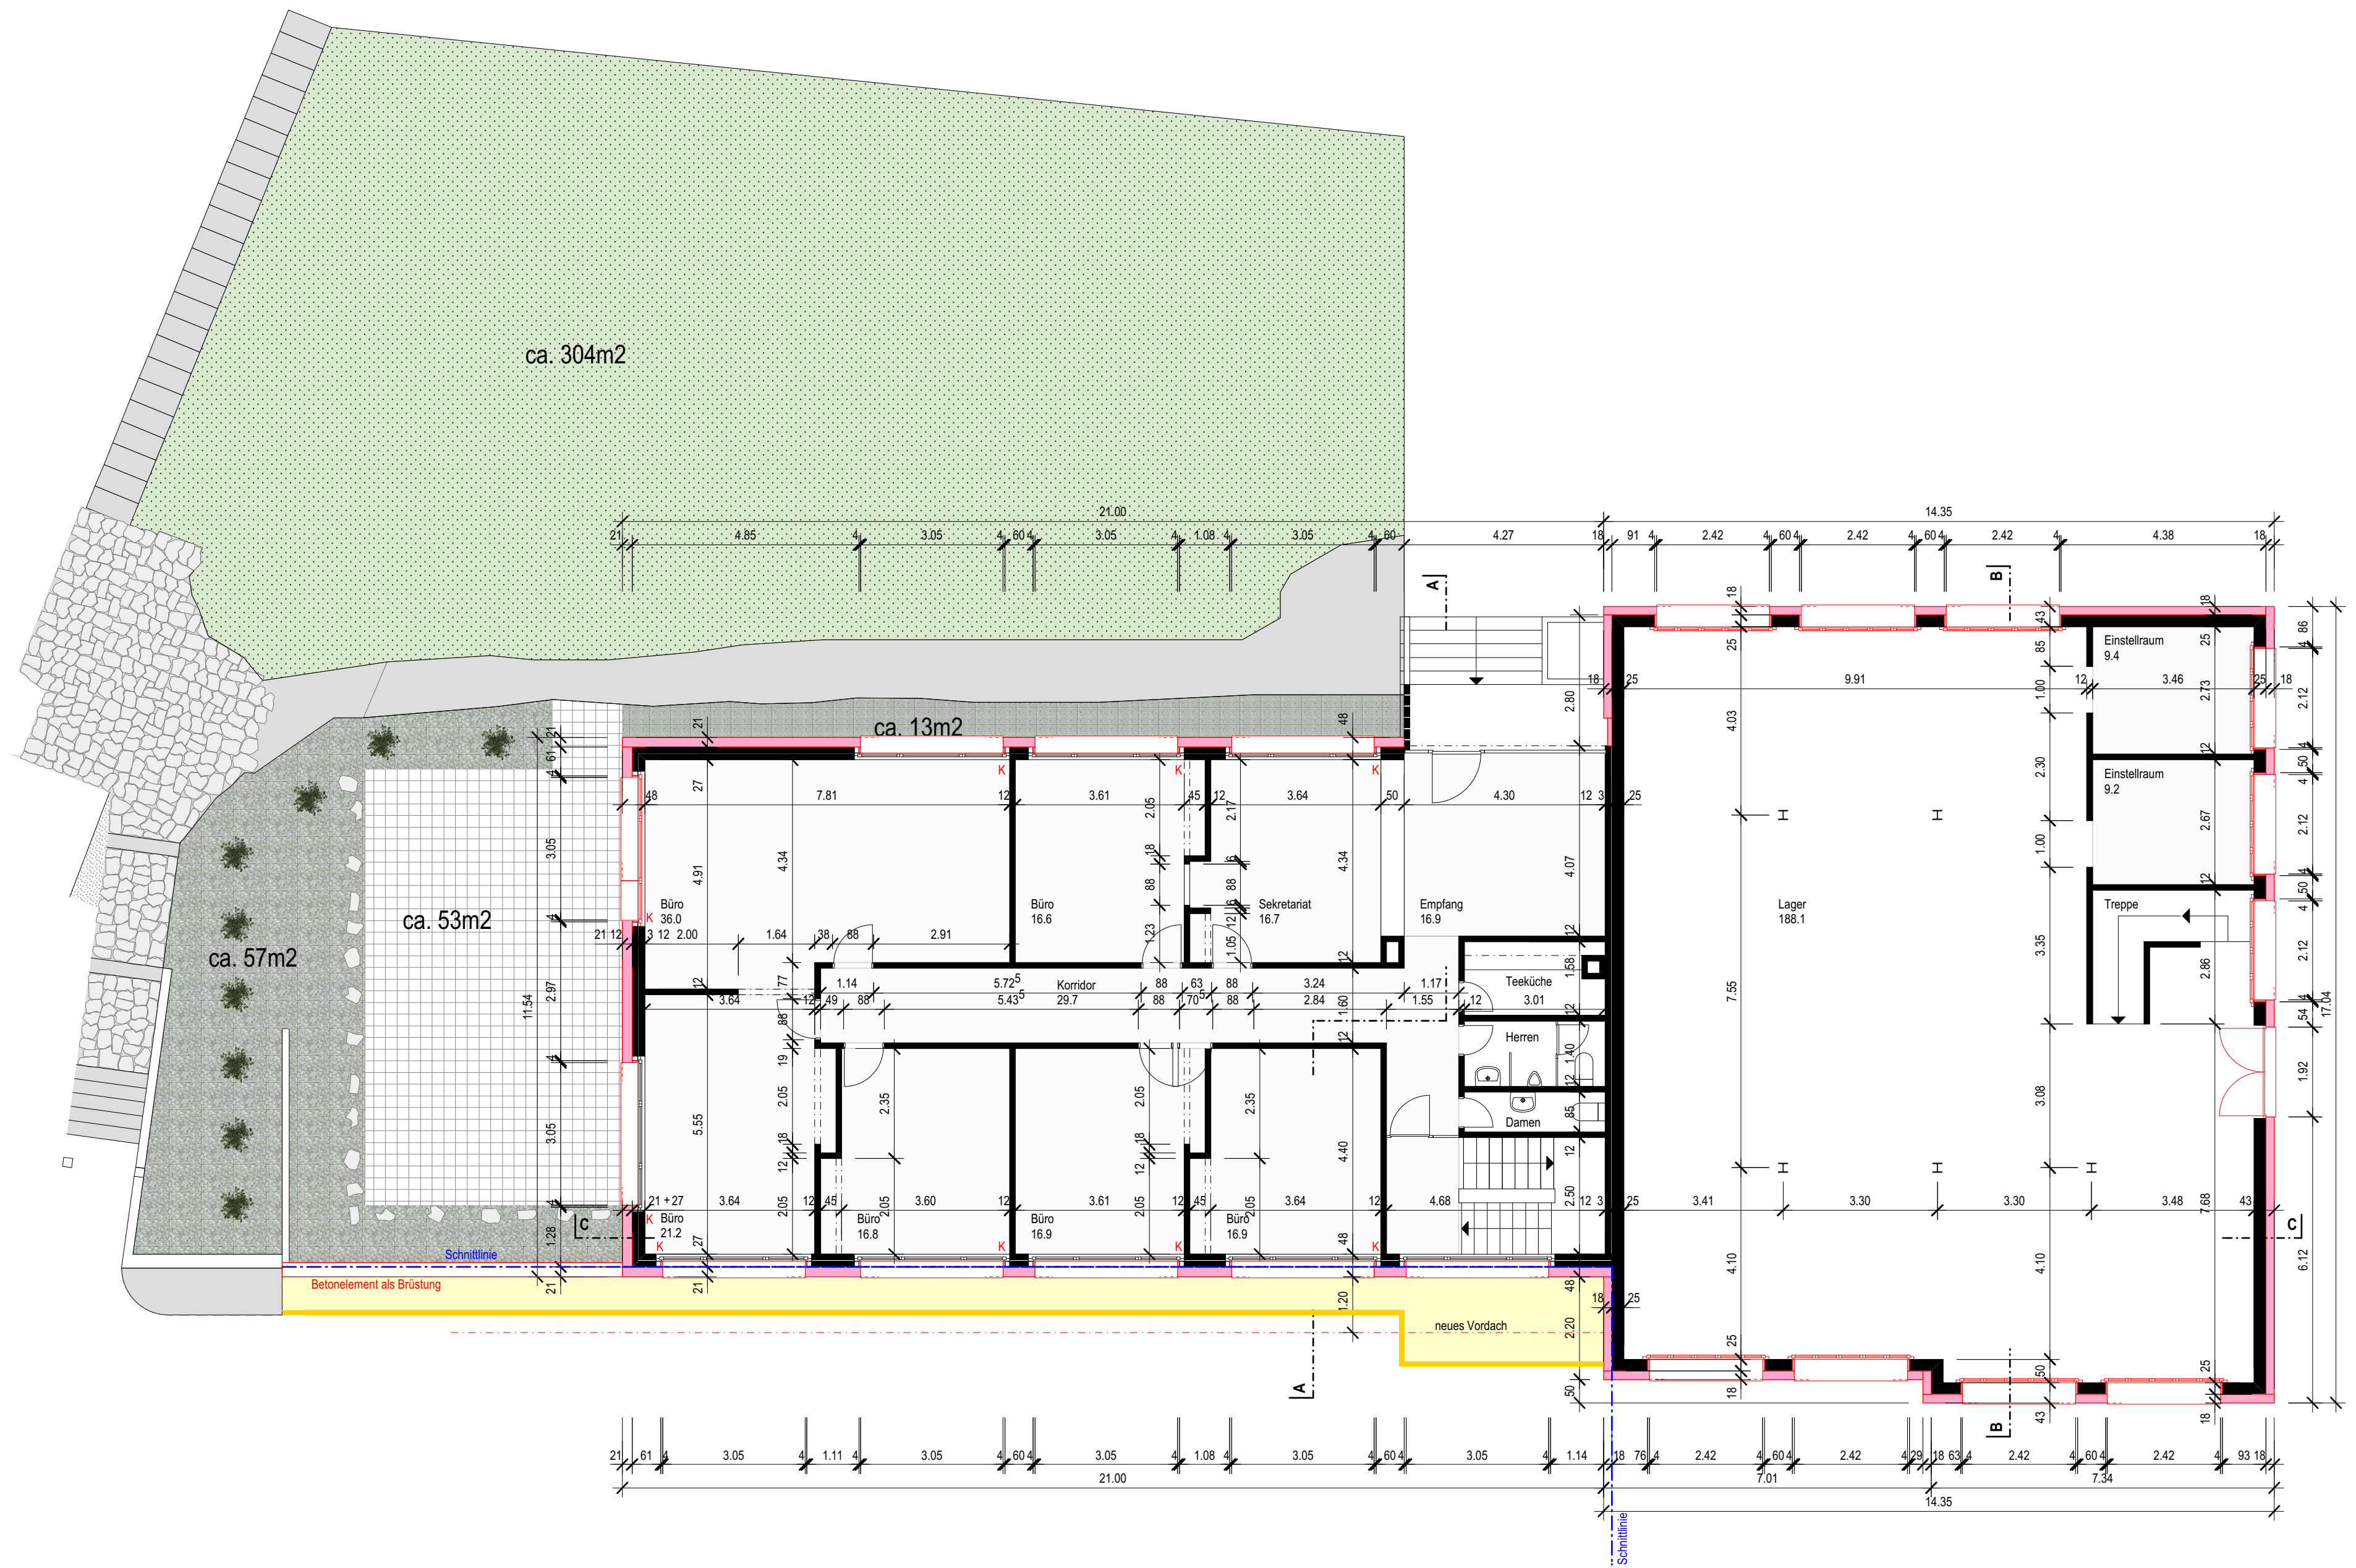

Bauherrschaft: Jakob Trchsel Immobilien AG, Rischerenweg 1, 3665 Wattenwil
 0011 Sanierung Bürogebäude, Blumensteinstrasse 34, 3665 Wattenwil

Umgebung

Beaufort - Architekten, Hurschgasse 4, 3633 Amsoldingen
 Amsoldingen: gez: 13.8.2010 kat